




PLANIMETRIA GENERALE

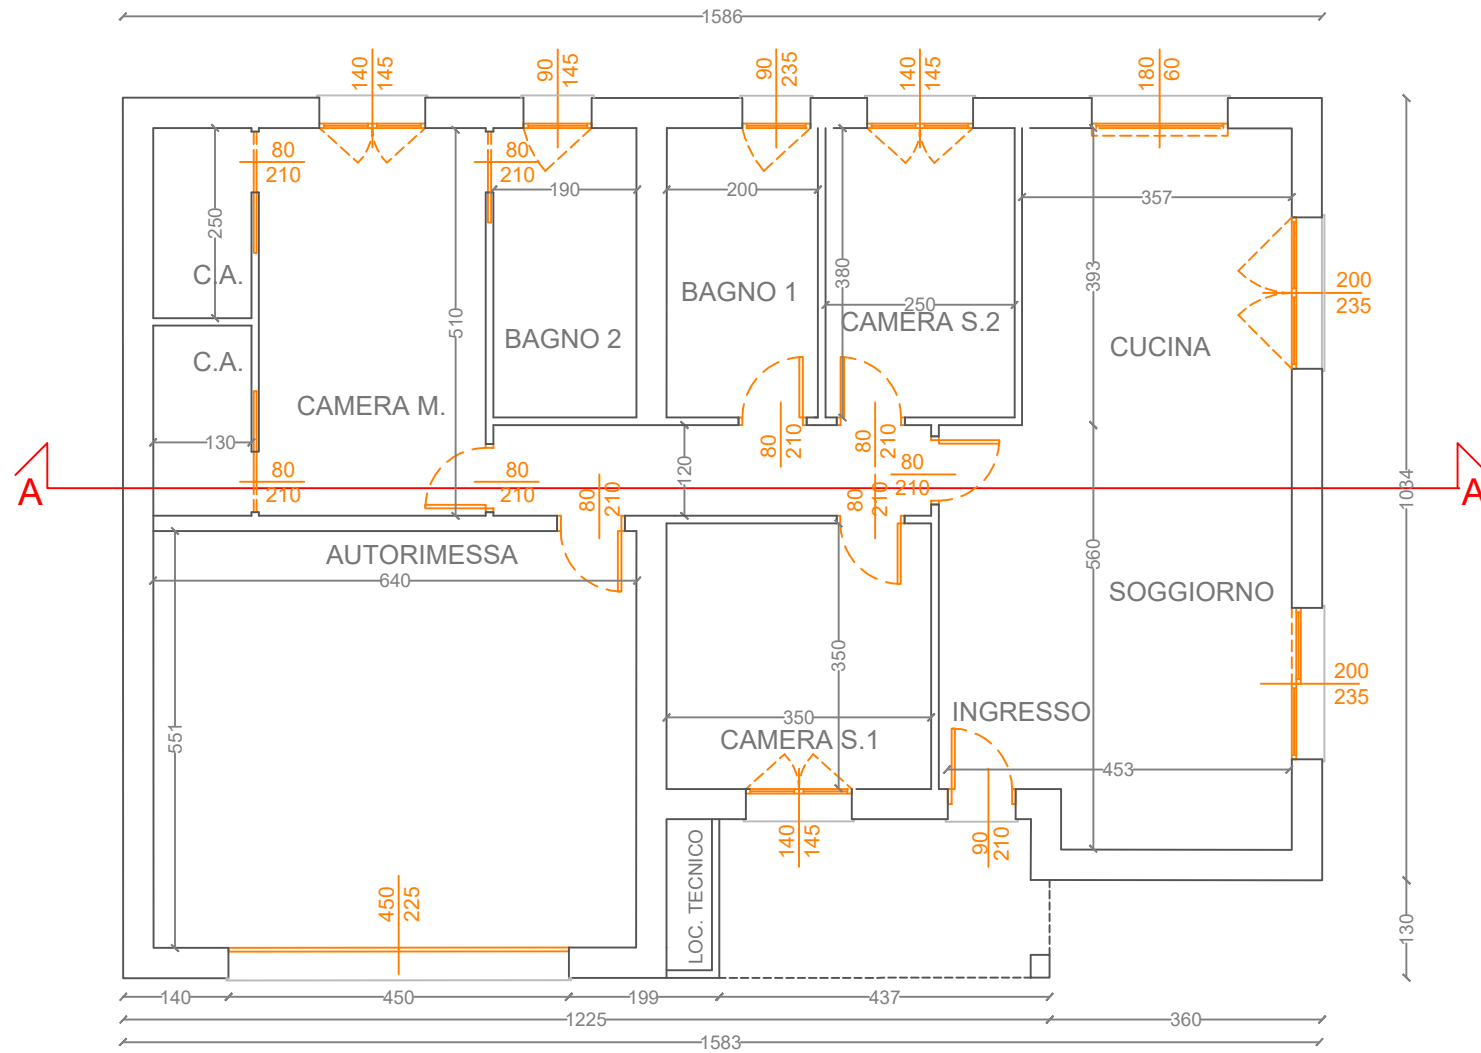


SEZIONE AA

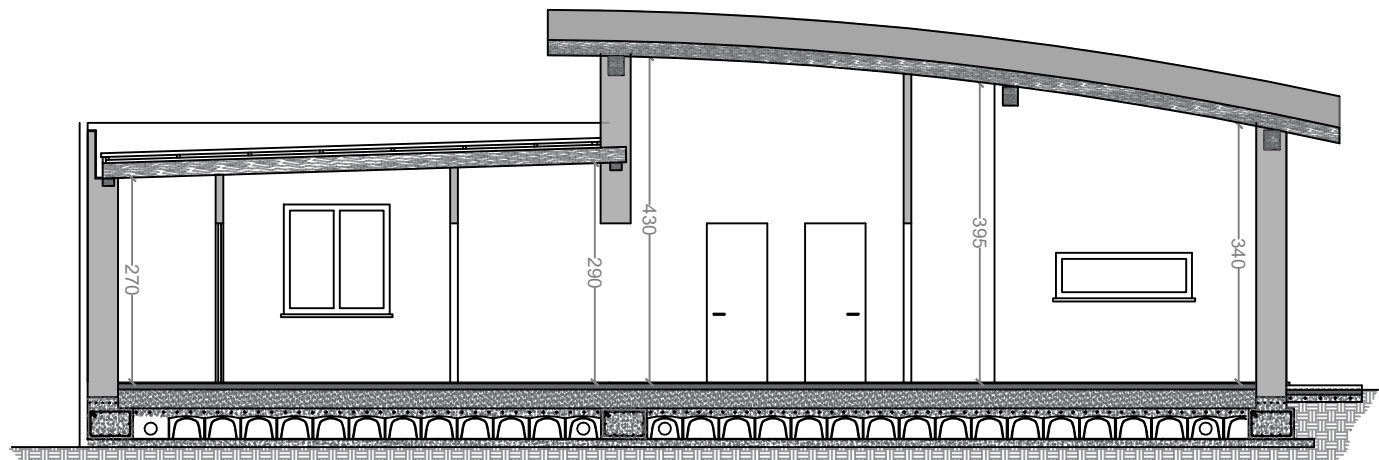

PROSPETTO NORD

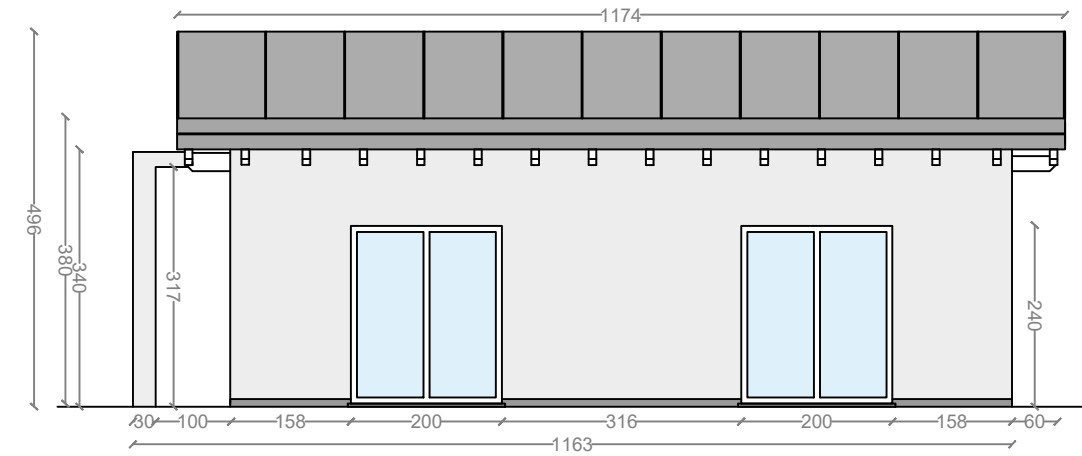

PROSPETTO EST

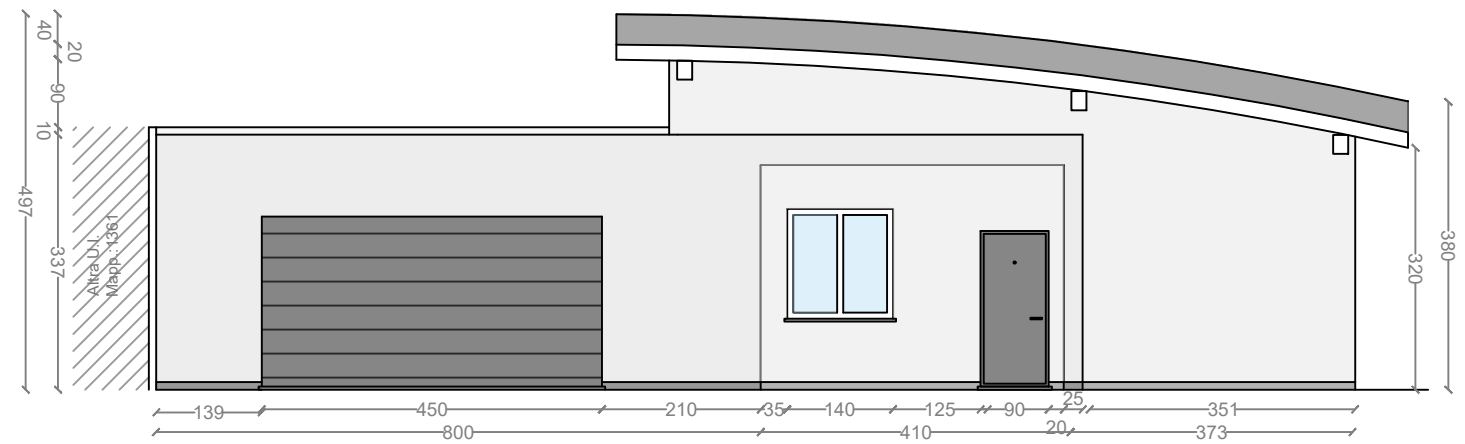

PROSPETTO OVEST

